


PLAN DE COMPOSITION

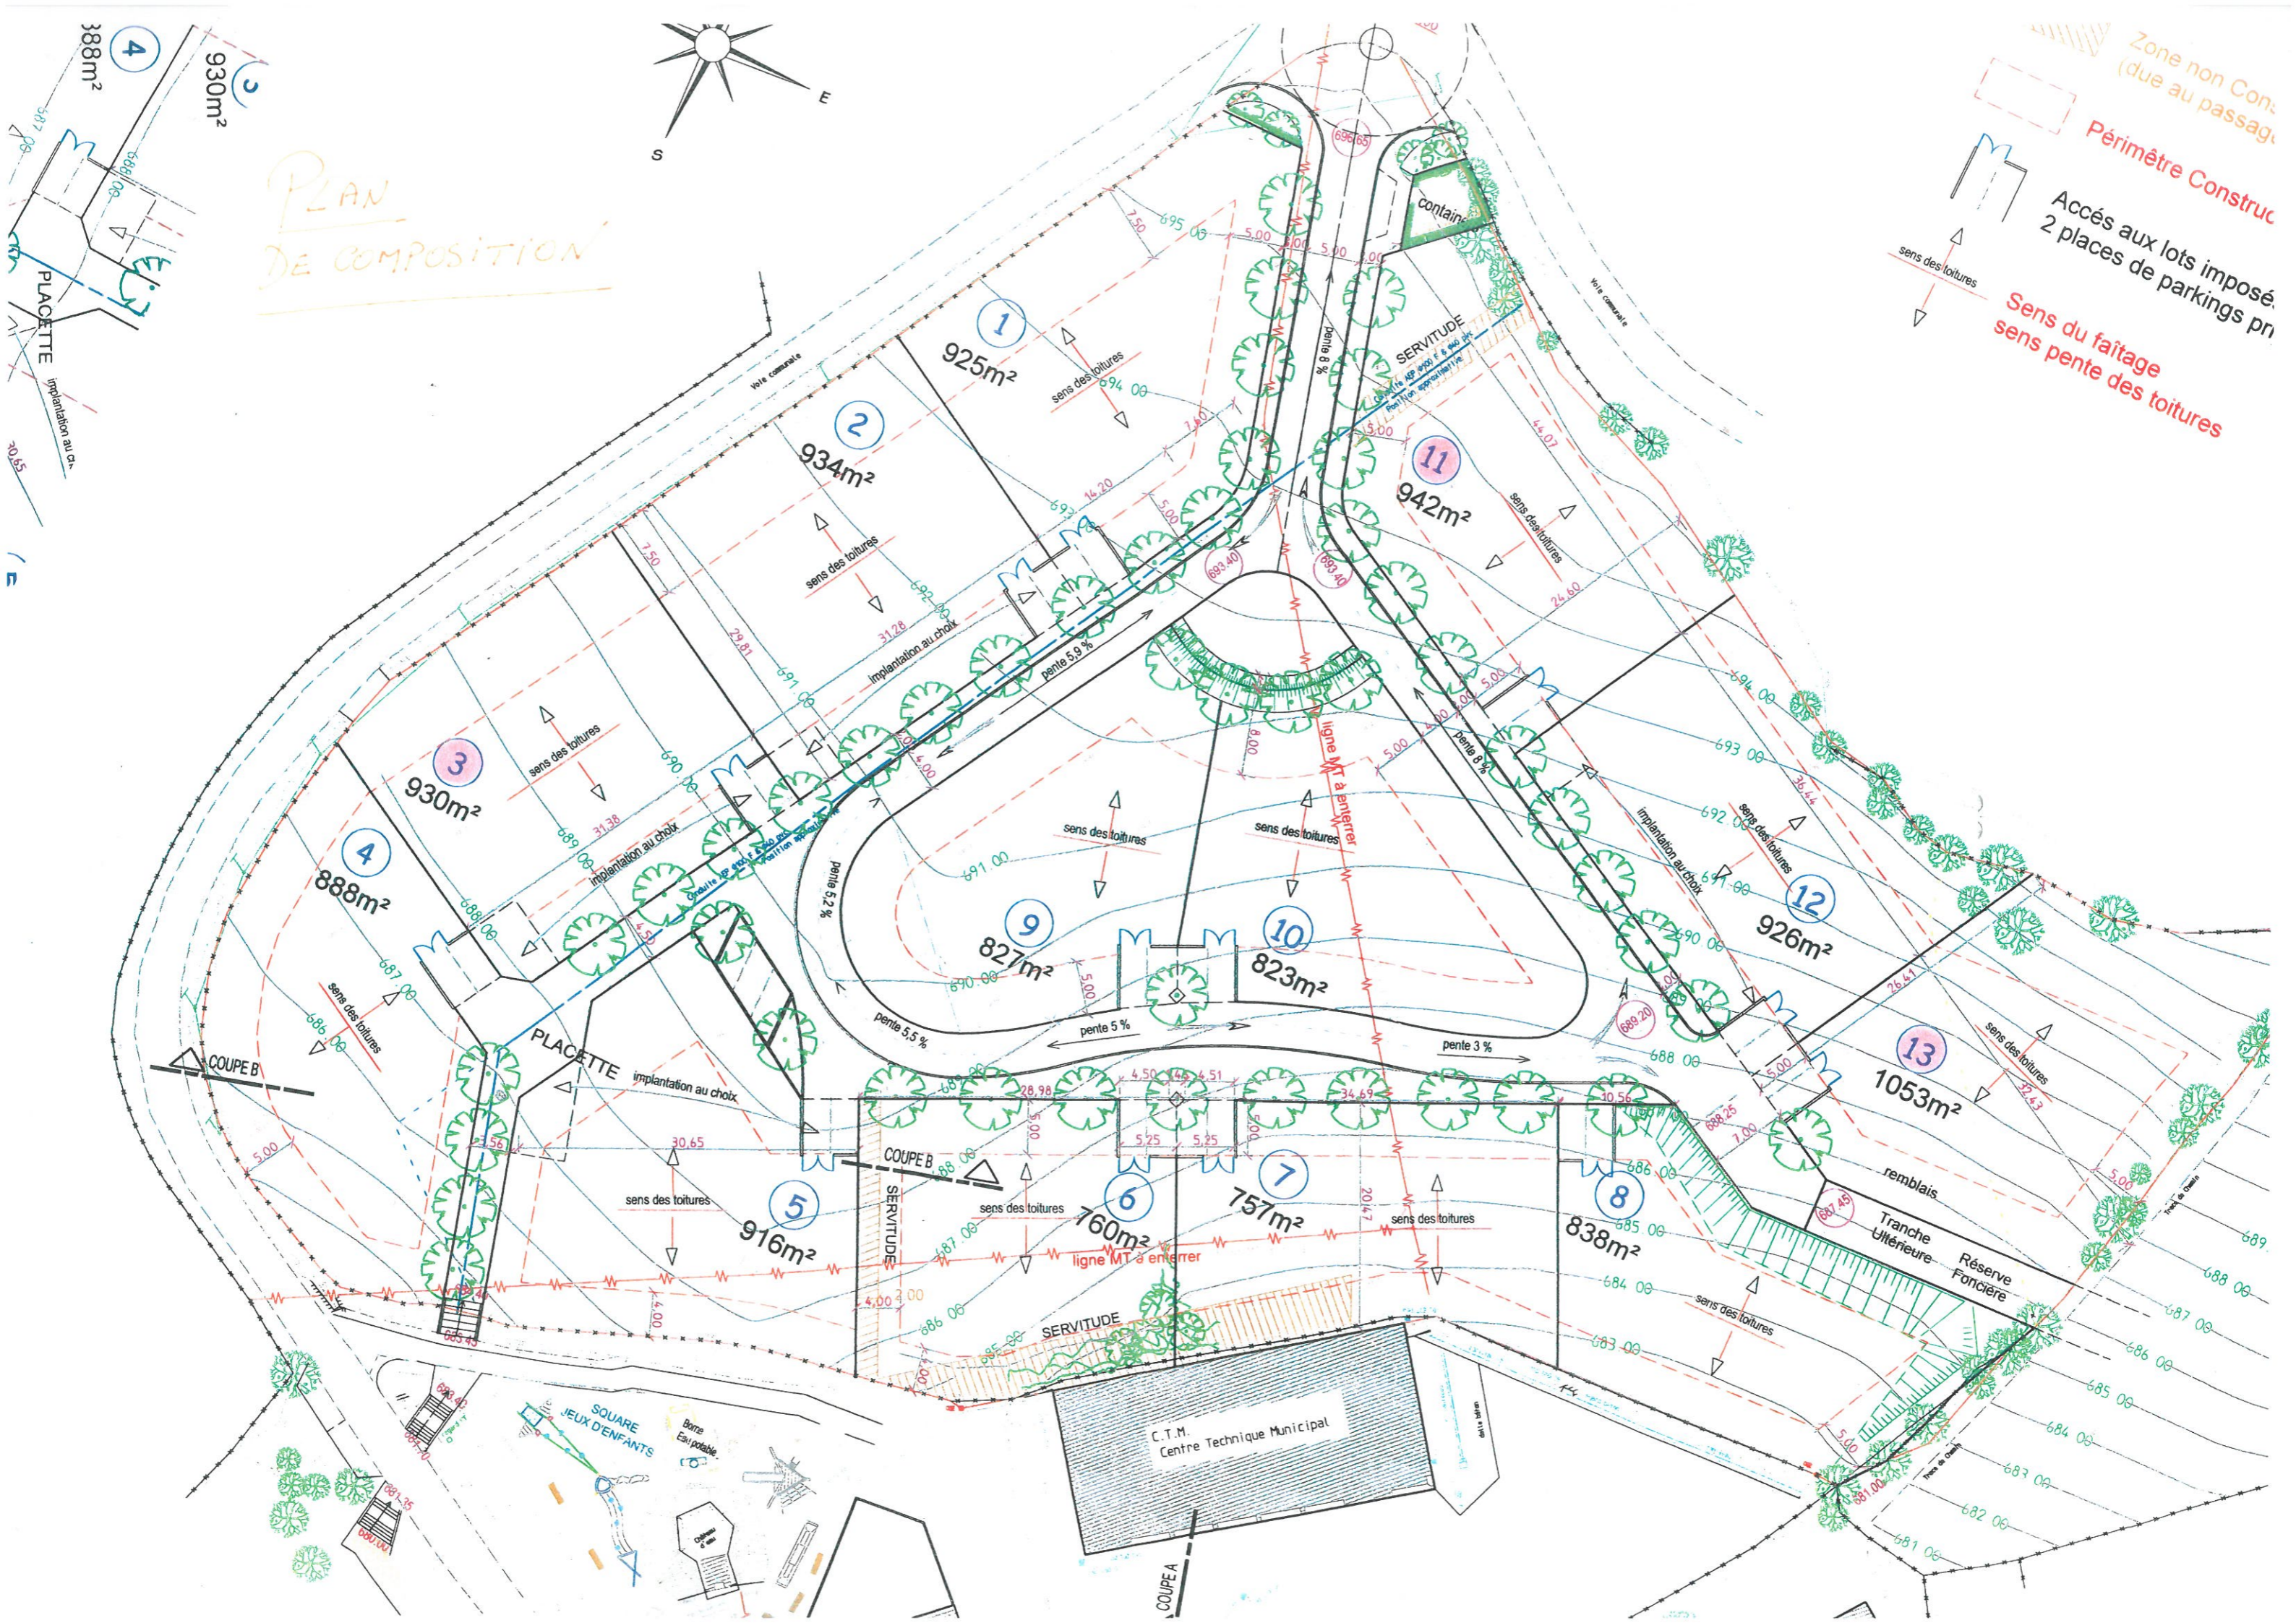

Zone non Constr. (due au passage)

Périmètre Construc.

Accès aux lots imposé. 2 places de parkings pr.

Sens du faitage
sens pente des toitures

remblais
Tranche Ultérieure Réserve Foncière

C.T.M. Centre Technique Municipal

SQUARE JEUX D'ENFANTS

Borne Eau potable


Voie communale

implantation au choix

COUPE B

SERVITUDE

ligne MT à enterrer

sens des toitures







